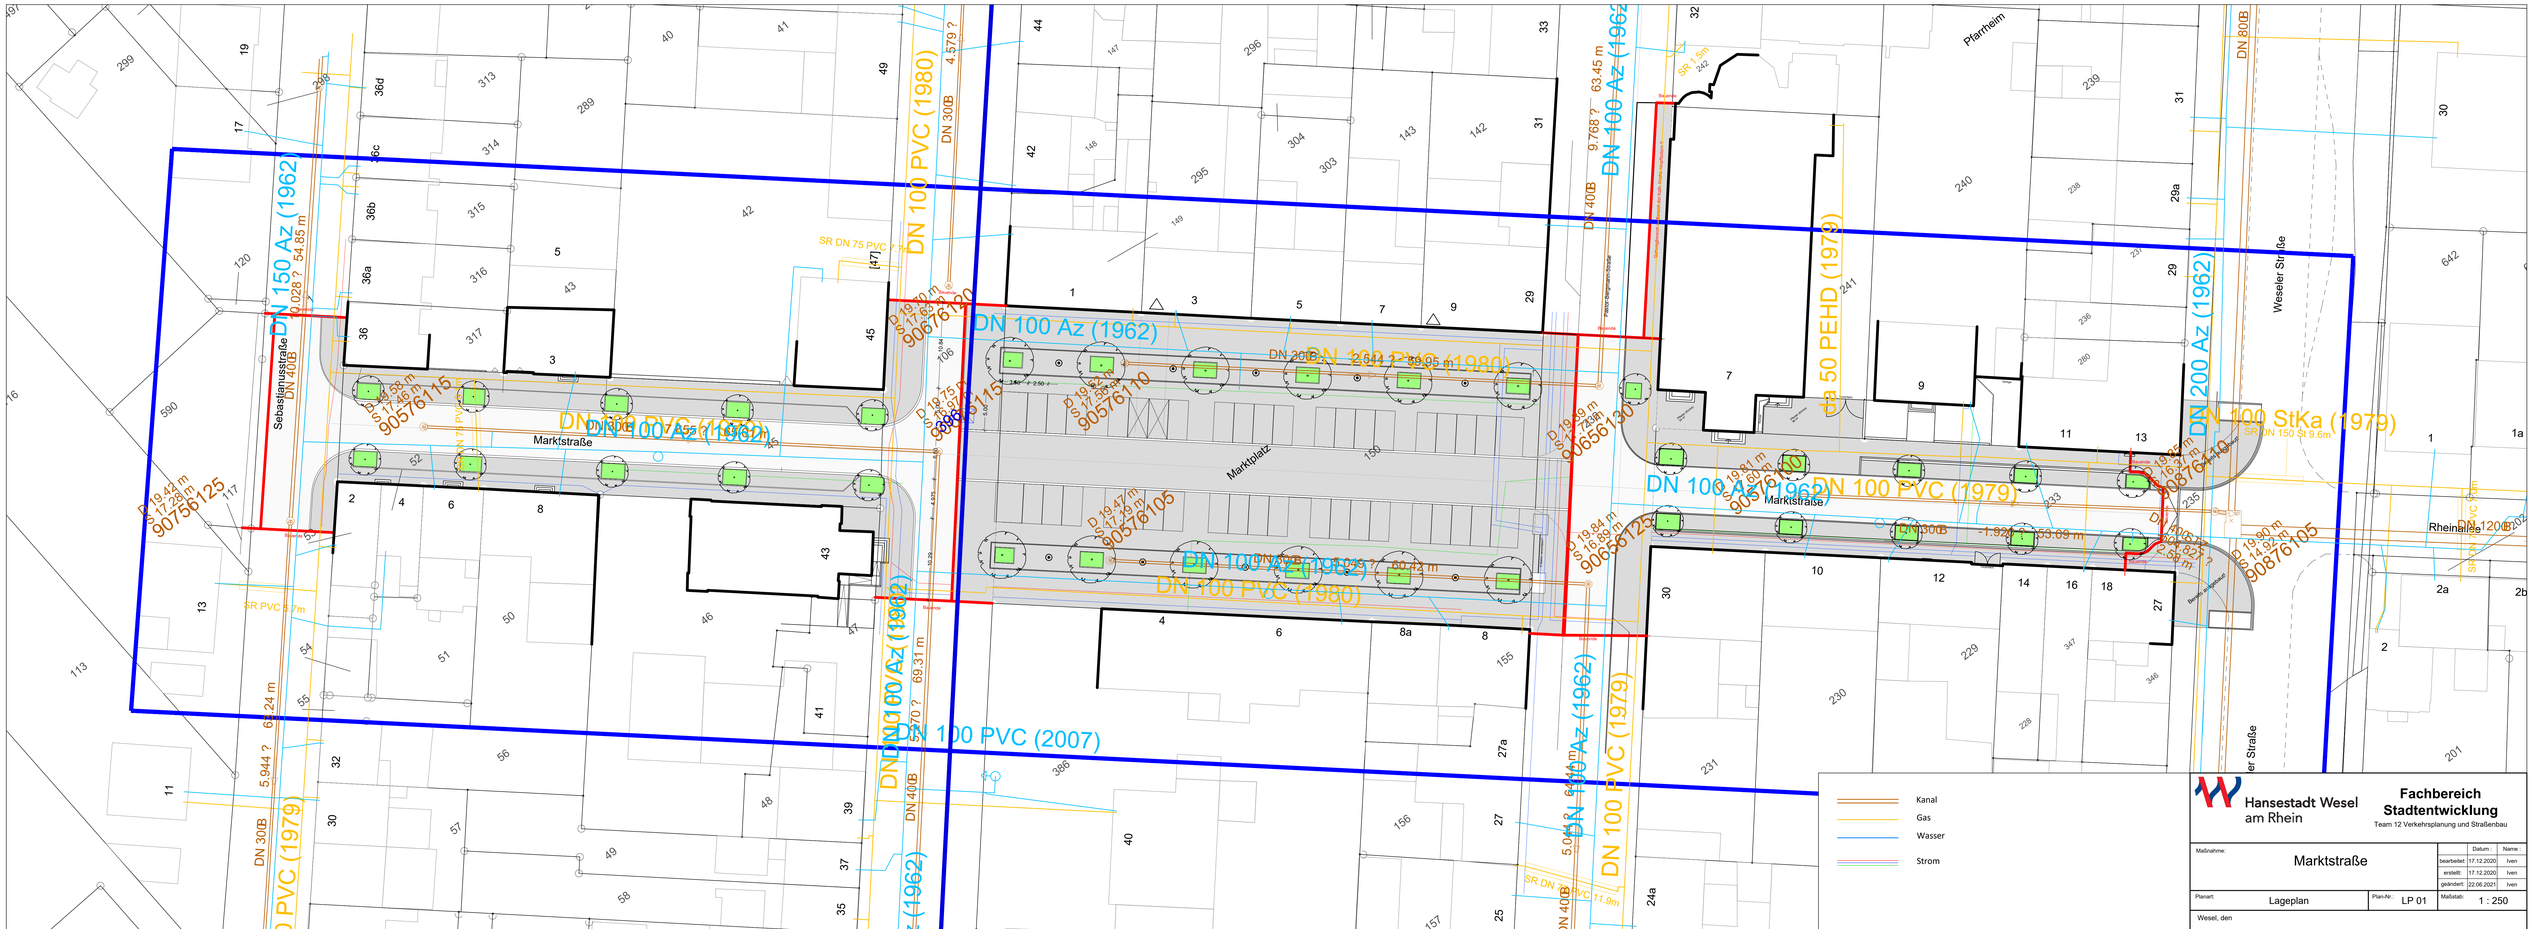
Marktstraße
Markplatz
Sebastianusstraße
Pfarrheim
Weseler Straße
Rheinallee
DN 100 Az (1962)
DN 100 PVC (1980)
DN 100 PVC (1979)
DN 100 PVC (2007)
DN 150 Az (1962)
DN 200 Az (1962)
DN 100 StKa (1979)
da 50 PEHD (1979)
DN 80B
DN 30B
DN 40B
DN 20B
DN 120B
SR DN 75 PVC 7.7m
SR DN 150 St 9.6m
SR PVC 5.7m
SR DN 75 PVC 11.9m
90576115
90576110
90576105
90576120
90656130
90656125
90756125
90876110
90876105
Kanal
Gas
Wasser
Strom
Hansestadt Wesel am Rhein
Fachbereich Stadtentwicklung
Team 12 Verkehrsplanung und Straßenbau
Maßnahme:
Marktstraße
Datum:
Name:
bearbeitet: 17.12.2020 Iven
erstellt: 17.12.2020 Iven
geändert: 22.06.2021 Iven
Planart:
Lageplan
Plan-Nr.:
LP 01
Maßstab:
1 : 250
Wesel, den
Fachbereichsleiter